


Optie schuifpui

(mogelijk bij BNR 01-05)



ACHTERGEVEL

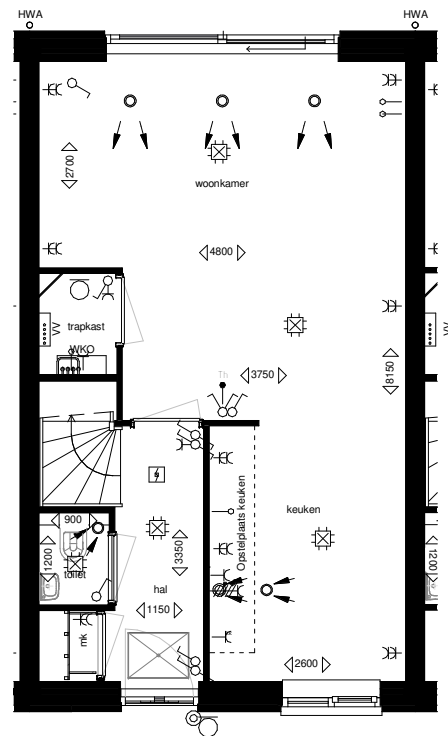


BEGANE GROND

Optie uitbouw 1200mm

(alleen mogelijk bij BNR 01-04)



ACHTERGEVEL

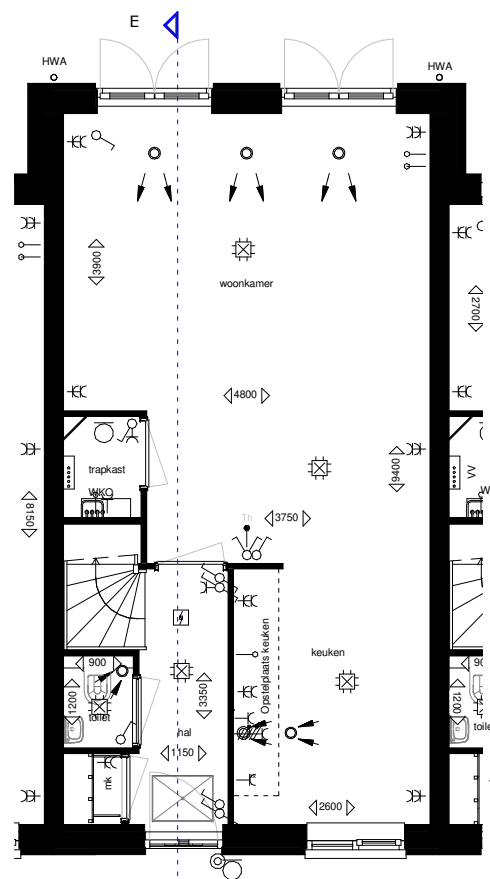

BEGANE GROND

SYMBOLENLIJST

	Aansluitpunt apparaat met hoog vermogen
	Wandlicht aansluitpunt
	Plafondlicht aansluitpunt
	Thermostaat
	Loze leiding
	Enkele WCD
	Dubbele verticale WCD
	Enkele schakelaar
	Dubbele schakelaar
	Wissel schakelaar
	Deurbel
	Deurbeldrukker
	Deurbel
	Rookmelder
	Elektrische radiator
	Vloerverwarming verdeler
	Verdeelstation WKO
	MV toevoerspunten
	MV afzuigpunten
	MV toestel
	Opstelplaats wasmachine
	Zone voor zonnepanelen

Hof van Leijh

Blok 01


Opties BNR 01 - 05

Genoemde maten zijn circa maten


Datum 30-04-2019 | Schaal 1:100 | Papierformaat A3

Optie schuifpui

(mogelijk bij BNR 06-10)

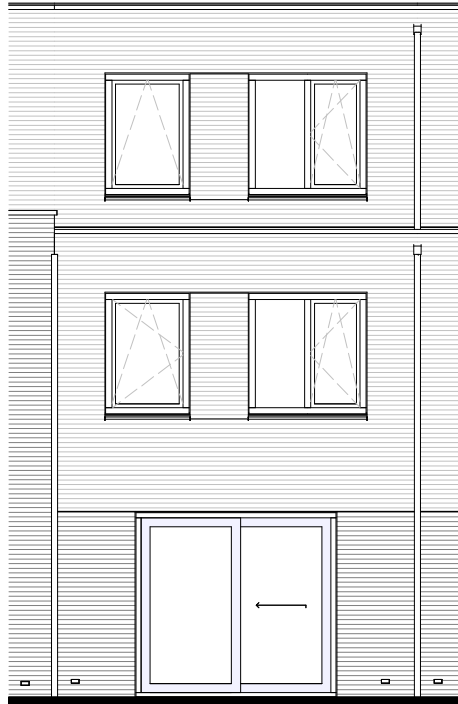

ACHTERGEVEL

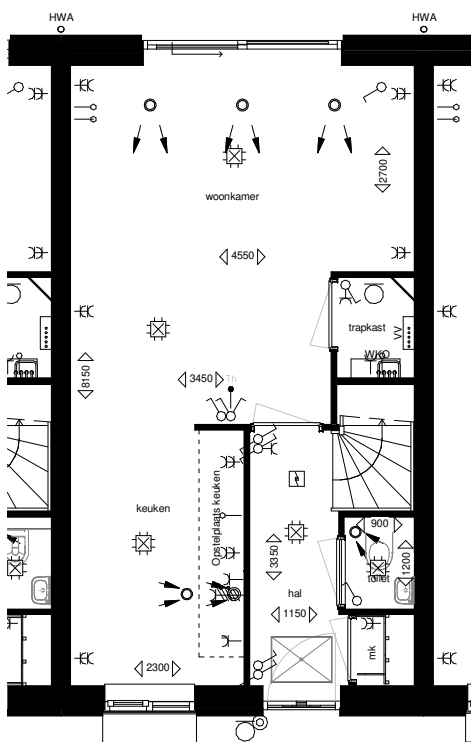


BEGANE GROND

Optie uitbouw 2400mm

(mogelijk bij BNR 06-10)



ACHTERGEVEL

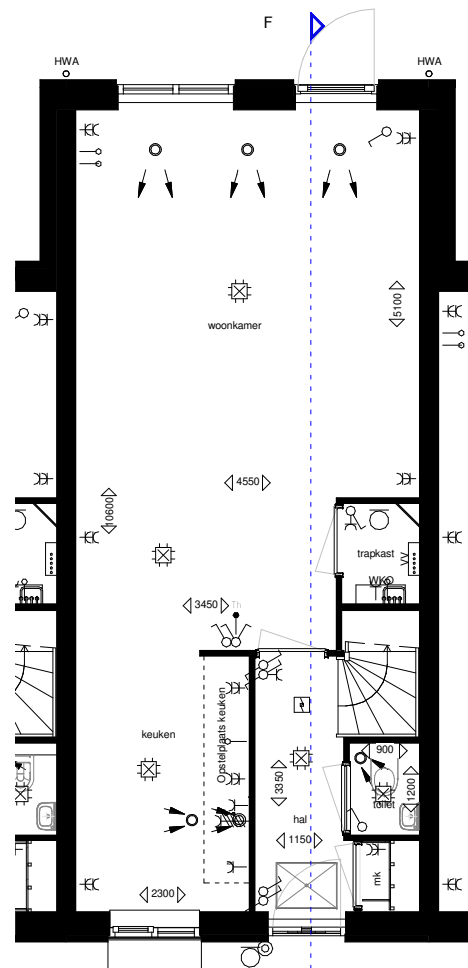

BEGANE GROND

SYMBOLENLIJST

	Aansluitpunt apparaat met hoog vermogen
	Wandlicht aansluitpunt
	Plafondlicht aansluitpunt
	Thermostaat
	Loze leiding
	Enkele WCD
	Dubbele verticale WCD
	Enkele schakelaar
	Dubbele schakelaar
	Wissel schakelaar
	Deurbel
	Deurbeldrukker
	Deurbel
	Rookmelder
	Elektrische radiator
	Vloerverwarming verdeler
	Verdeelstation WKO
	MV toevoerspunten
	MV afzuigpunten
	MV toestel
	Opstelplaats wasmachine
	Zone voor zonnepanelen

Hof van Leijh

Blok 02


Opties BNR 06 - 10

Genoemde maten zijn circa maten


Datum 30-04-2019 | Schaal 1:100 | Papierformaat A3

Optie schuifpui

(mogelijk bij BNR 11-16)

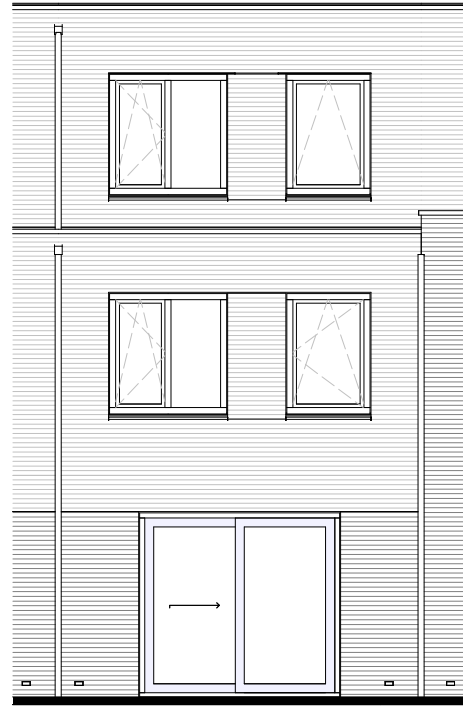

ACHTERGEVEL

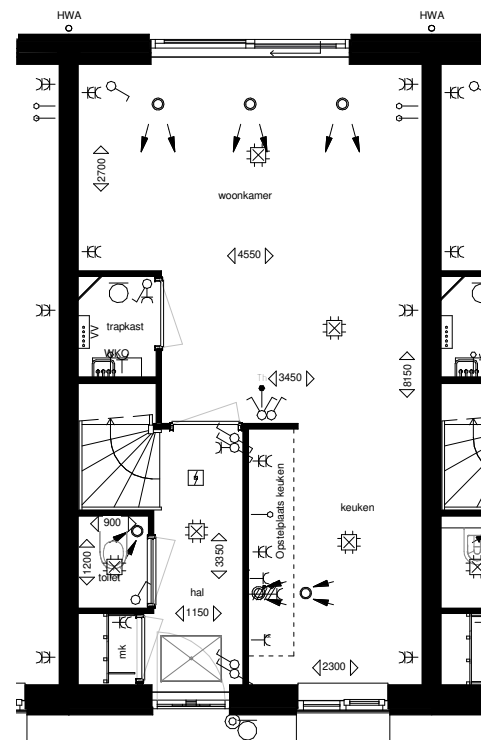


BEGANE GROND

Optie uitbouw 2400mm

(mogelijk bij BNR 11-16)



ACHTERGEVEL

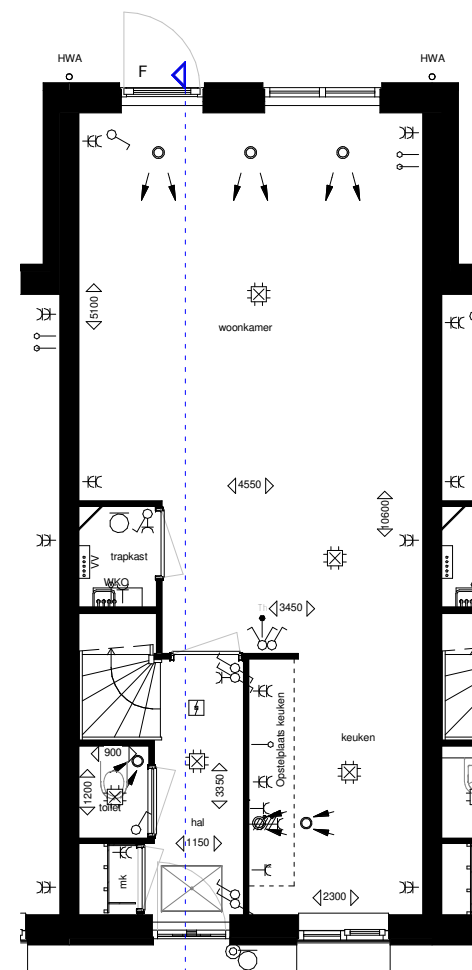

BEGANE GROND

SYMBOLENLIJST

	Aansluitpunt apparaat met hoog vermogen
	Wandlicht aansluitpunt
	Plafondlicht aansluitpunt
	Thermostaat
	Loze leiding
	Enkele WCD
	Dubbele verticale WCD
	Enkele schakelaar
	Dubbele schakelaar
	Wissel schakelaar
	Deurbel
	Deurbelgedrukker
	Deurbel
	Rookmelder
	Elektrische radiator
	Vloerverwarming verdeler
	Verdeelstation WKO
	MV toevoerspunten
	MV afzuigpunten
	MV toestel
	Opstelplaats wasmachine
	Zone voor zonnepanelen

Hof van Leijh


Opties BNR 11 - 16

Genoemde maten zijn circa maten


Datum 30-04-2019 | Schaal 1:100 | Papierformaat A3

Optie schuifpui

(mogelijk bij BNR 17-21)

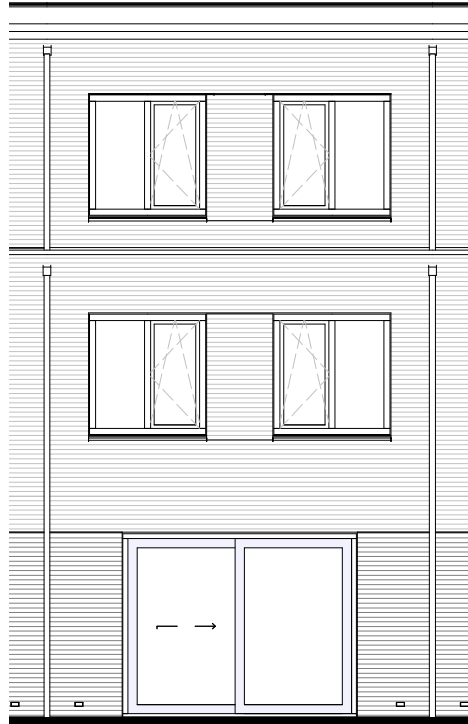

ACHTERGEVEL

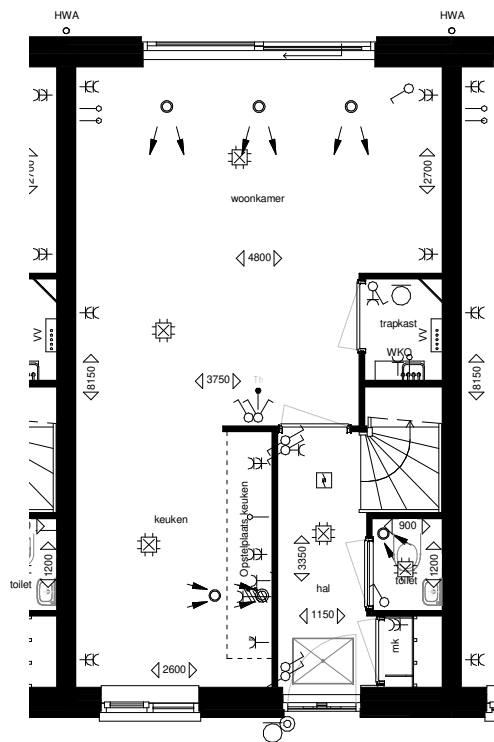


BEGANE GROND

Optie uitbouw 1200mm

(alleen mogelijk bij BNR 18-20)



ACHTERGEVEL

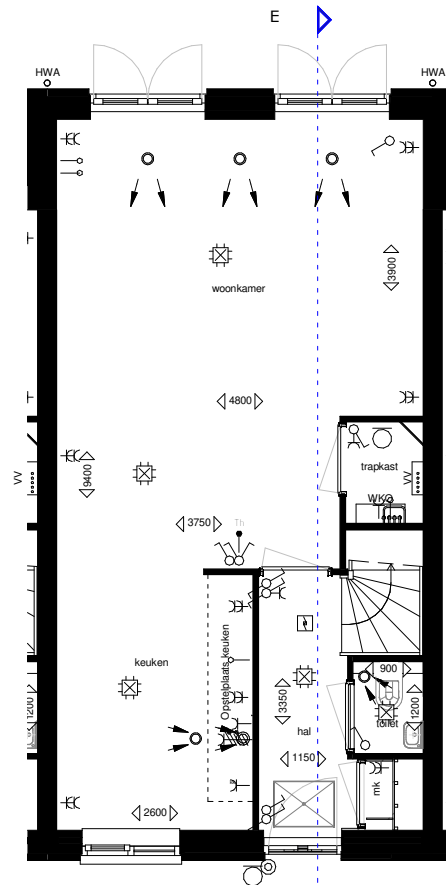

BEGANE GROND

SYMBOLENLIJST

	Aansluitpunt apparaat met hoog vermogen
	Wandlicht aansluitpunt
	Plafondlicht aansluitpunt
	Thermostaat
	Loze leiding
	Enkele WCD
	Dubbele verticale WCD
	Enkele schakelaar
	Dubbele schakelaar
	Wissel schakelaar
	Deurbeldrukker
	Deurbel
	Rookmelder
	Elektrische radiator
	Vloerverwarming verdeler
	Verdeelstation WKO
	MV toevoerspunten
	MV afzuigpunten
	Opstelplaats wasmachine
	Zone voor zonnepanelen


Hof van Leijh

Blok 03

Opties BNR 17 - 21

Genoemde maten zijn circa maten

Datum 30-04-2019 | Schaal 1:100 | Papierformaat A3

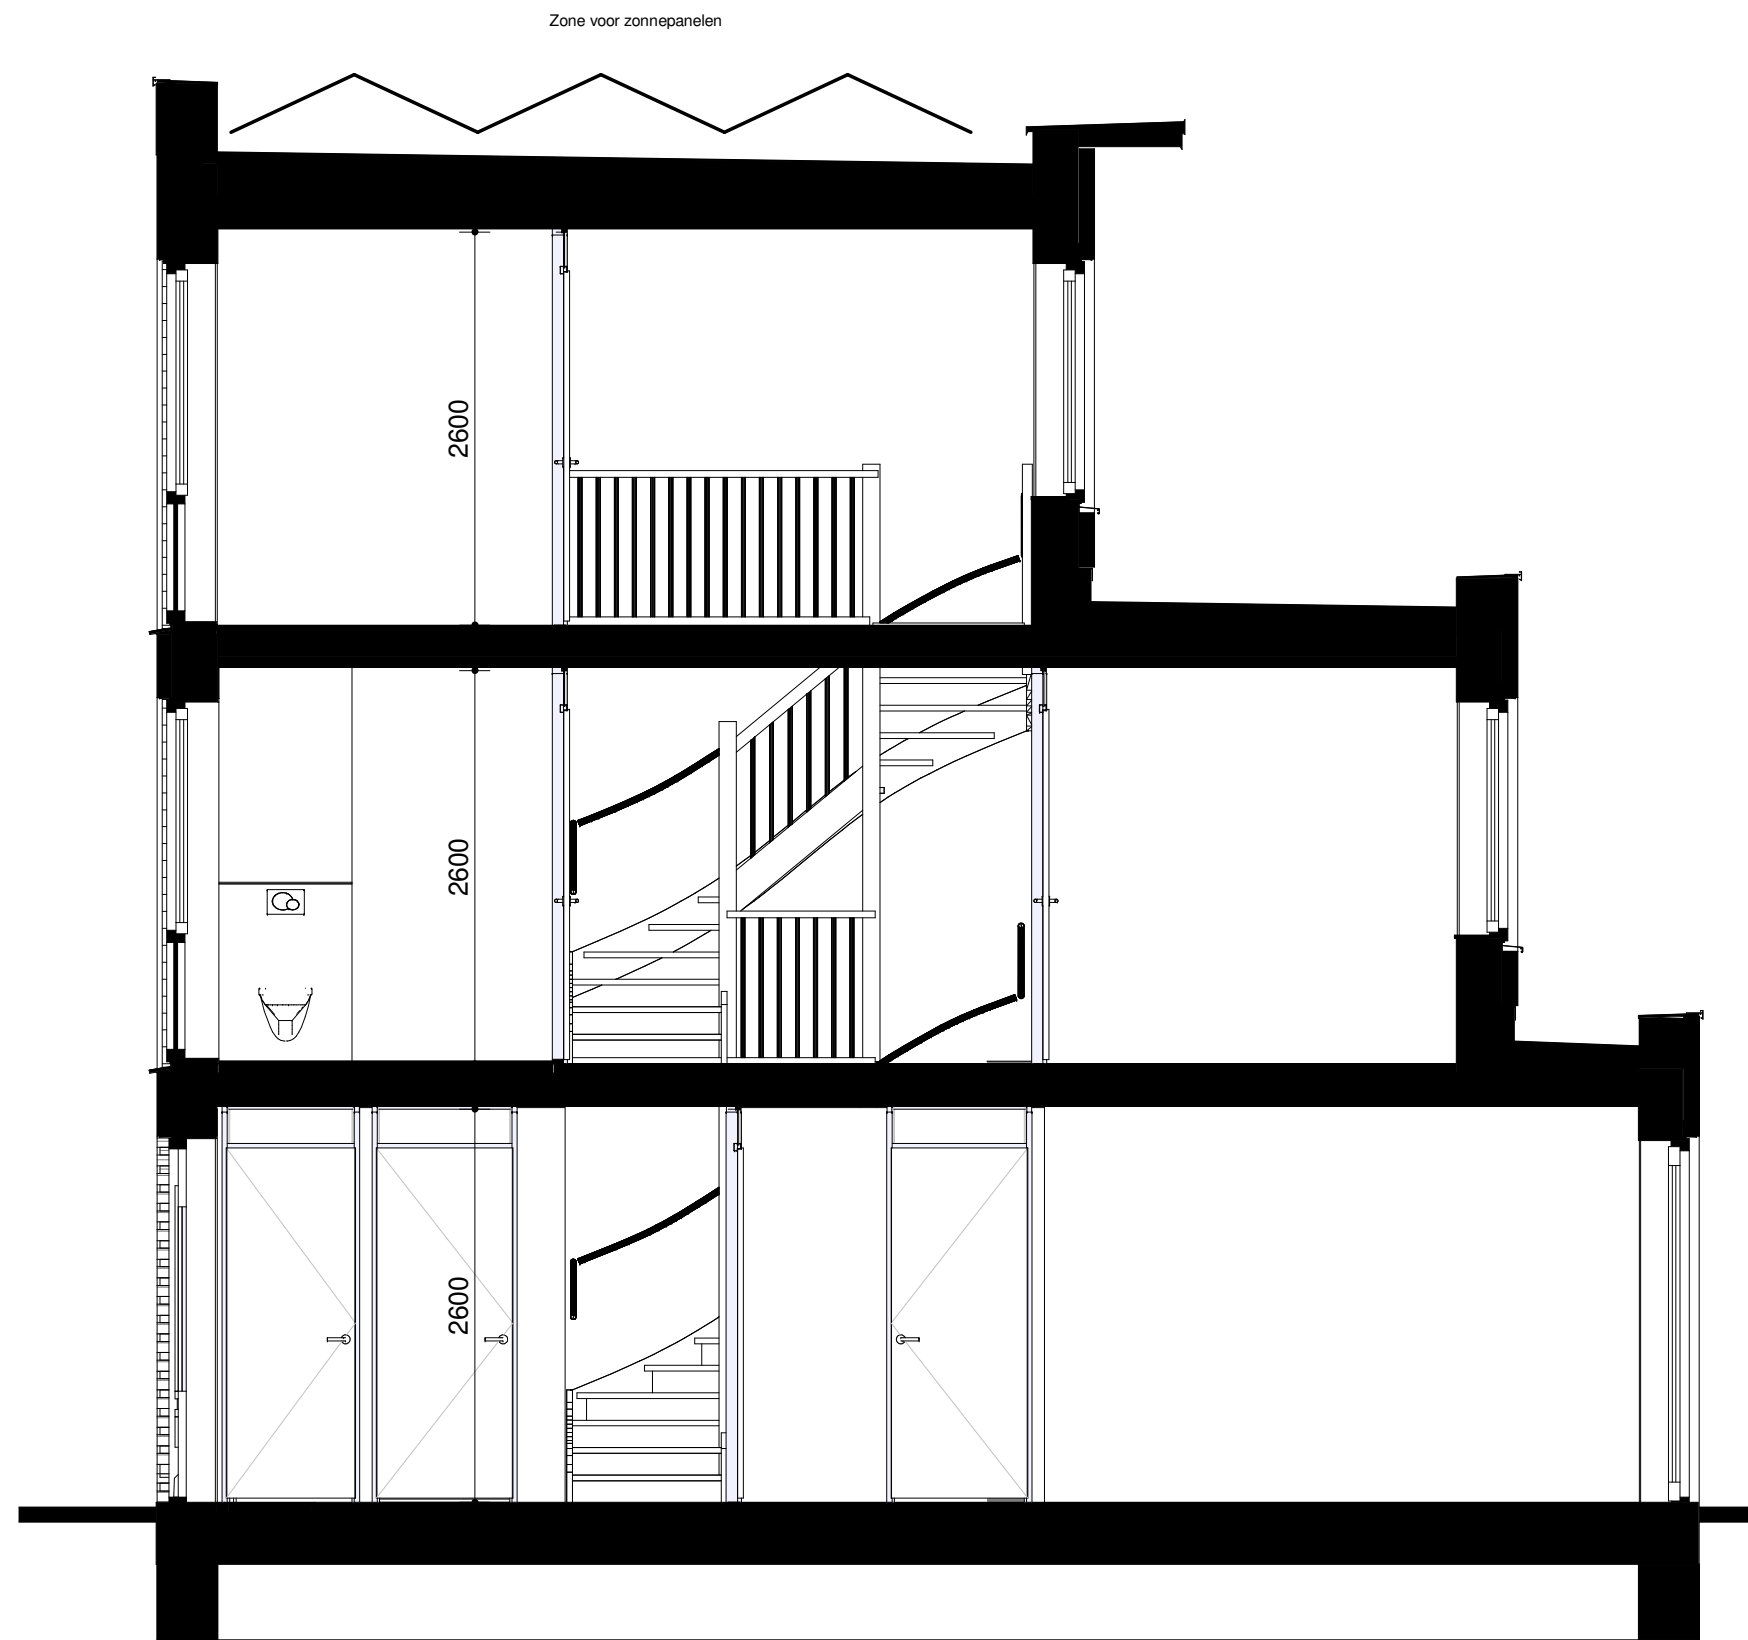

DOORSNEDE E-E


Hof van Leijh

Blok 1 en 3

Doorsnede uitbouw 1200

Genoemde maten zijn circa maten

Datum 30-04-2019 | Schaal 1:50 | Papierformaat A3

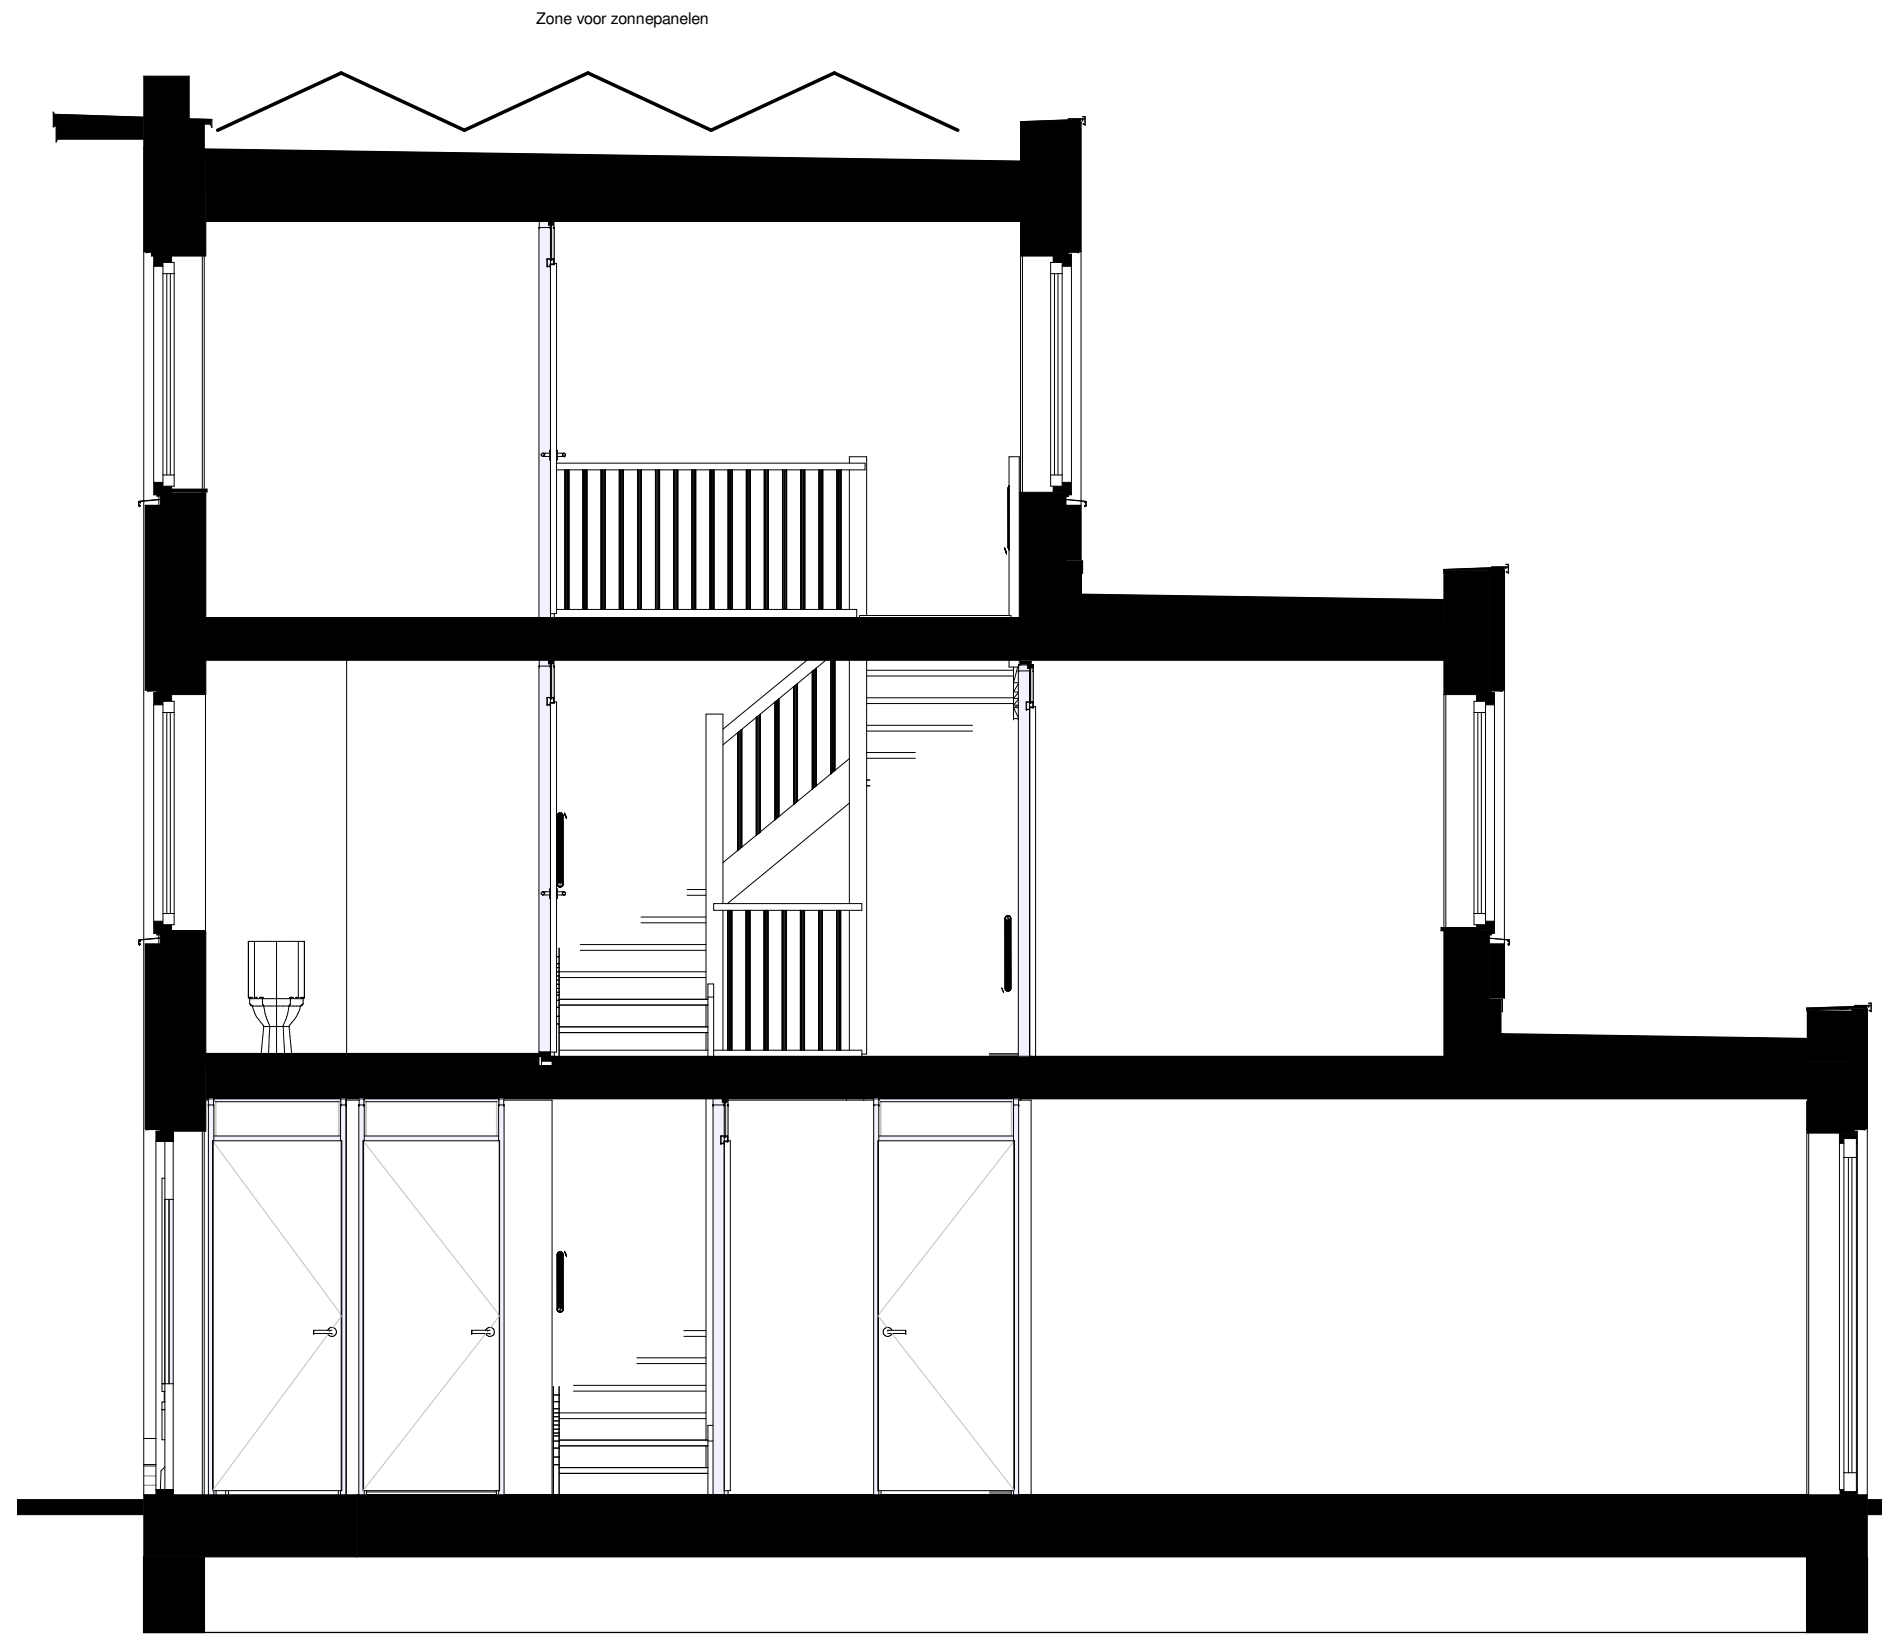

DOORSNEDE F-F

Hof van Leijh

Blok 2

Doorsnede uitbouw 2400

Genoemde maten zijn circa maten

Datum 30-04-2019 | Schaal 1:50 | Papierformaat A3