


N



Merovingenstraat

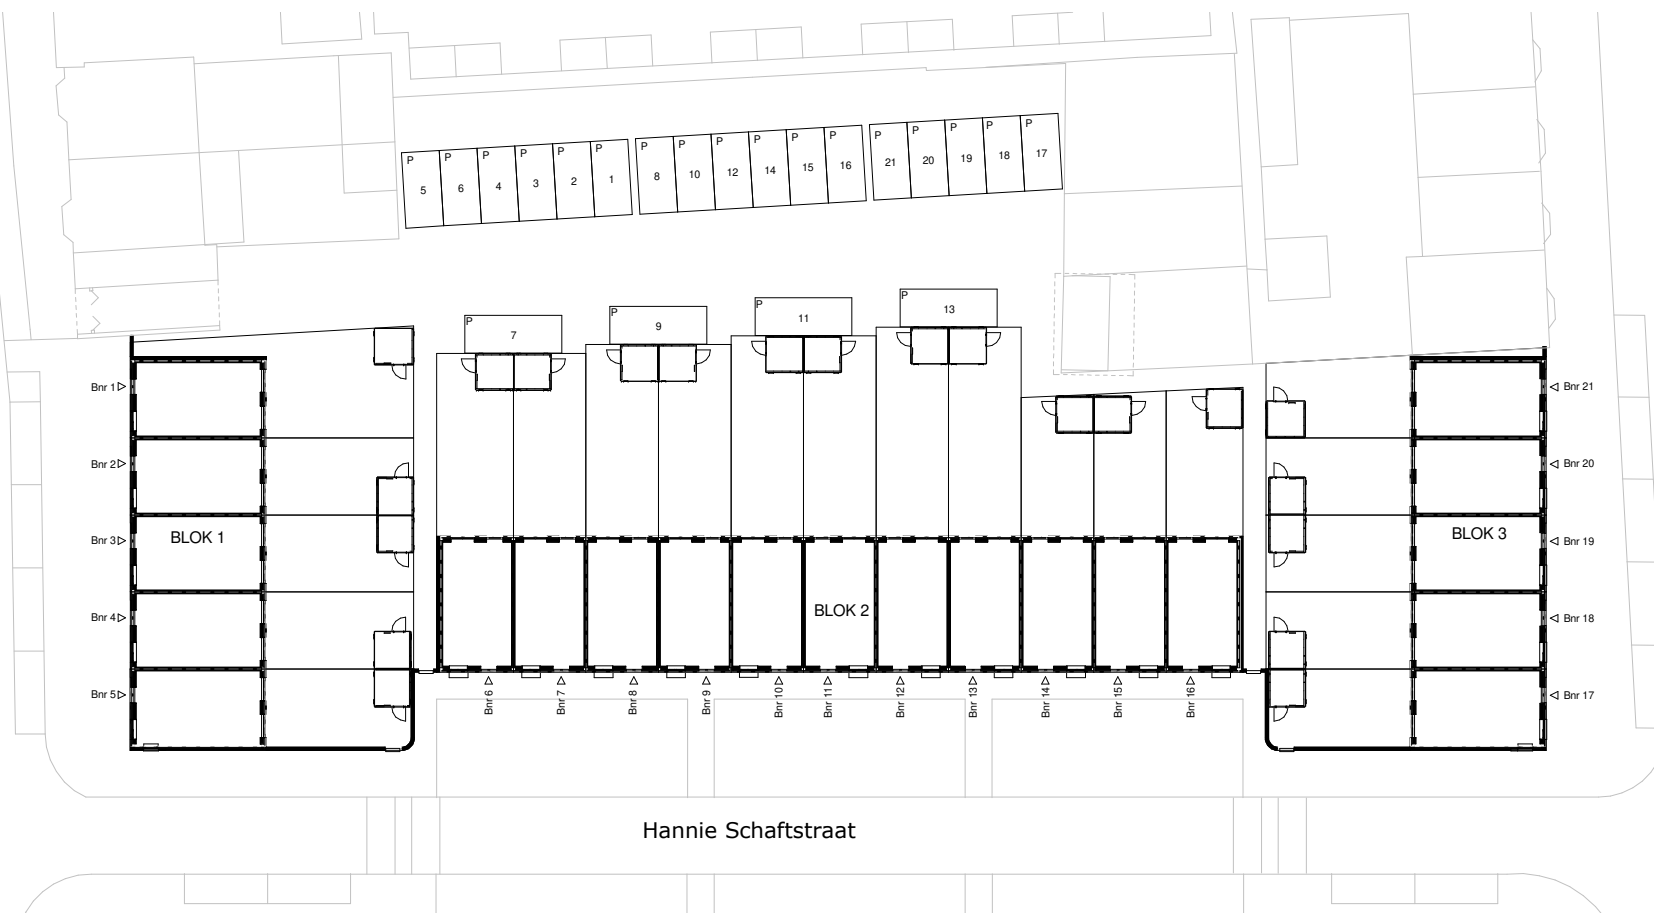

Pladellastraat

Hannie Schaftstraat

Hof van Leijh

Blok 1, 2 en 3

Situatie

Genoemde maten zijn circa maten

Datum 30-04-2019 | Schaal 1:500 | Papierformaat A4