

BEGANE GROND




VOORGEVEL




LINKERGEVEL



ACHTERGEVEL

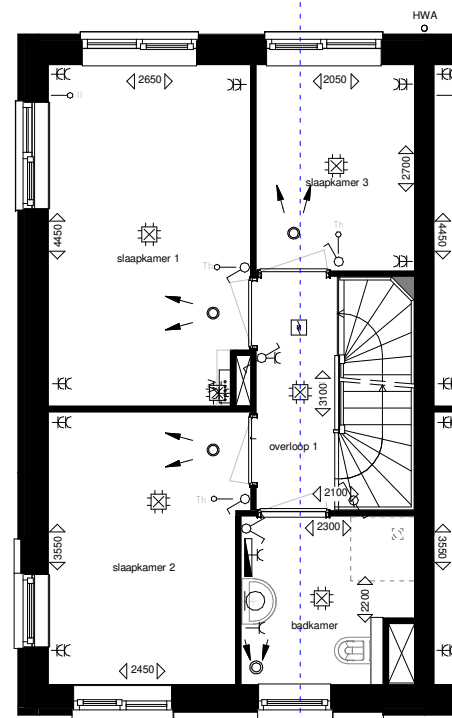


EERSTE VERDIEPING

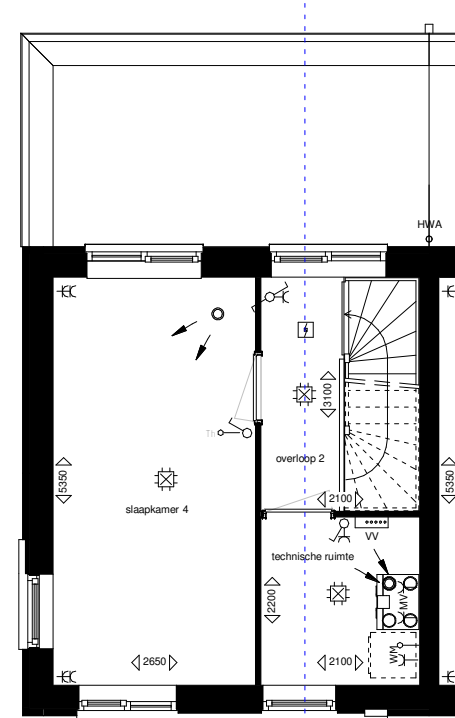

TWEEDE VERDIEPING

SYMBOLENLIJST

- Aansluitpunt apparaat met hoog vermogen
- Wandlicht aansluitpunt
- Plafondlicht aansluitpunt
- Thermostaat
- Loze leiding
- Enkele WCD
- Dubbele verticale WCD
- Enkele schakelaar
- Dubbele schakelaar
- Wissel schakelaar
- Deurbeldrukker
- Deurbel
- Rookmelder
- Elektrische radiator
- Vloerverwarming verdeler
- Verdeelstation WKO
- MV toevoerspunten
- MV afzuigpunten
- Opstelplaats wasmachine
- Zone voor zonnepanelen

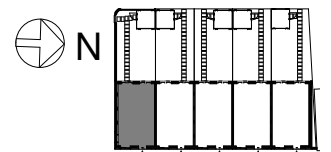


Hof van Leijh

Blok 03

BNR 17

Genoemde maten zijn circa maten

Datum 30-04-2019 | Schaal 1:100 | Papierformaat A3

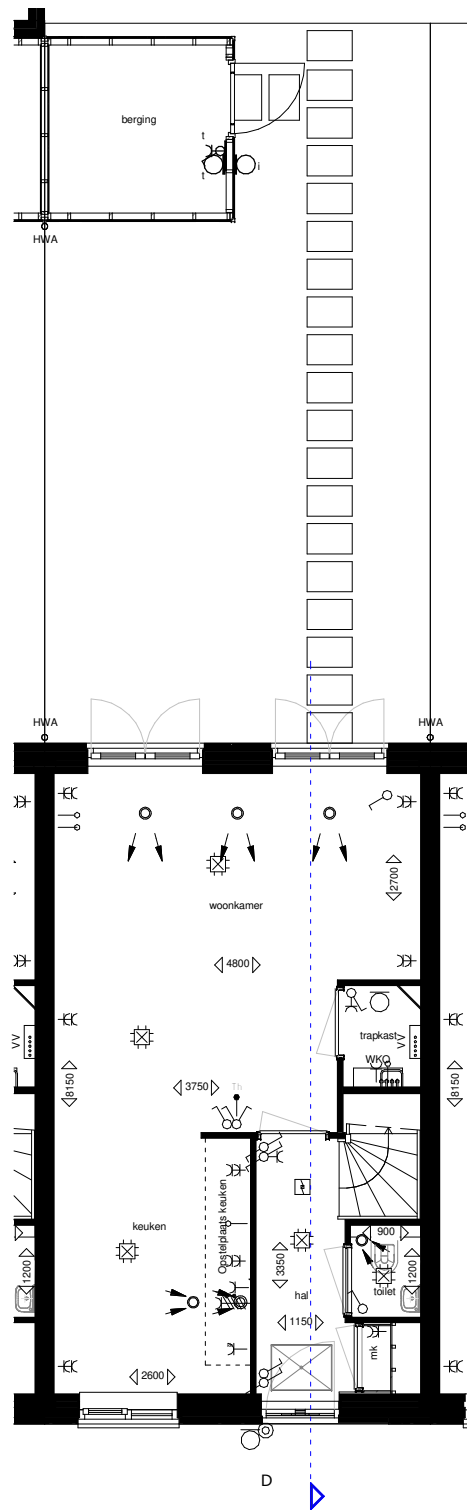


BEGANE GROND




VOORGEVEL



ACHTERGEVEL

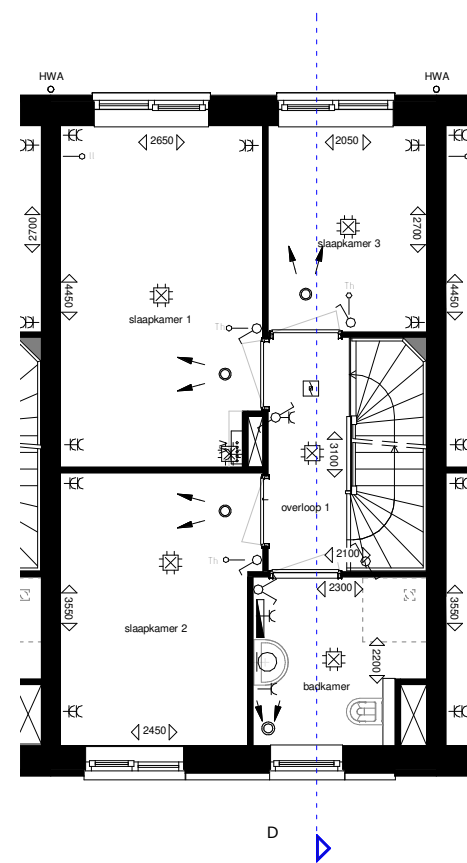


EERSTE VERDIEPING

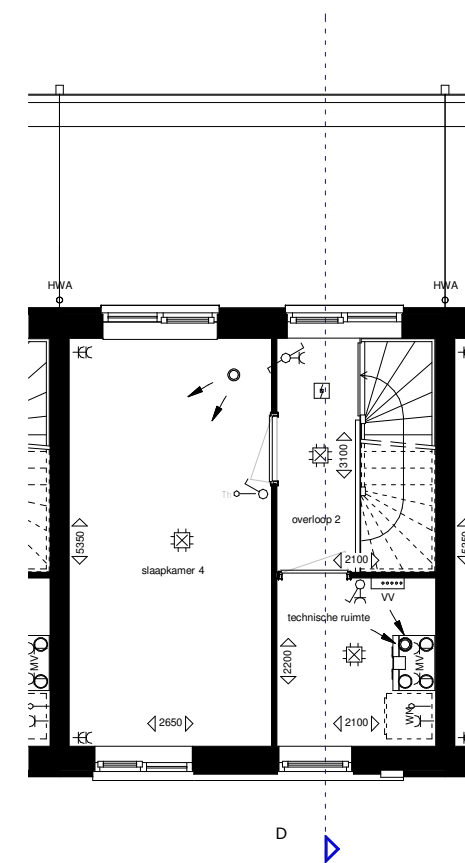

TWEDE VERDIEPING

SYMBOLENLIJST	
	Aansluitpunt apparaat met hoog vermogen
	Wandlicht aansluitpunt
	Plafondlicht aansluitpunt
	Thermostaat
	Loze leiding
	Enkele WCD
	Dubbele verticale WCD
	Enkele schakelaar
	Dubbele schakelaar
	Wissel schakelaar
	Deurbeldrukker
	Deurbel
	Rookmelder
	Elektrische radiator
	Vloerverwarming verdeler
	Verdeelstation WKO
	MV toevoerspunten
	MV afzuigpunten
	Opstelplaats wasmachine
	Zone voor zonnepanelen

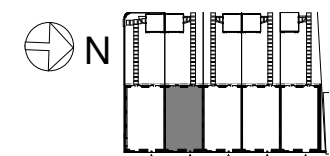


Hof van Leijh

Blok 03

BNR 18

Genoemde maten zijn circa maten

Datum 30-04-2019 | Schaal 1:100 | Papierformaat A3

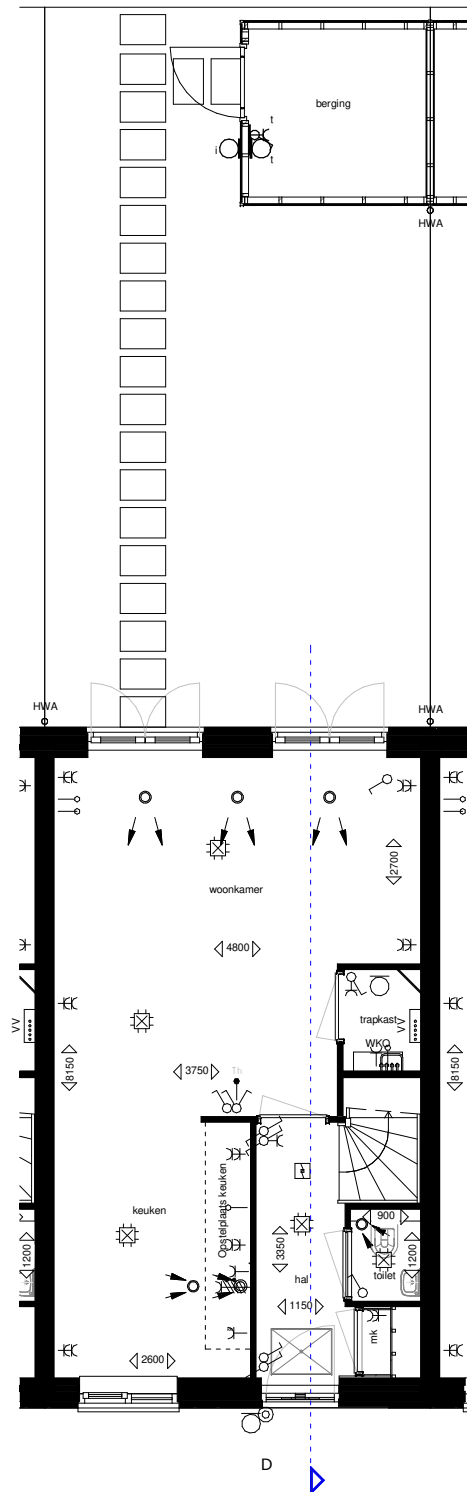


BEGANE GROND




VOORGEVEL



ACHTERGEVEL

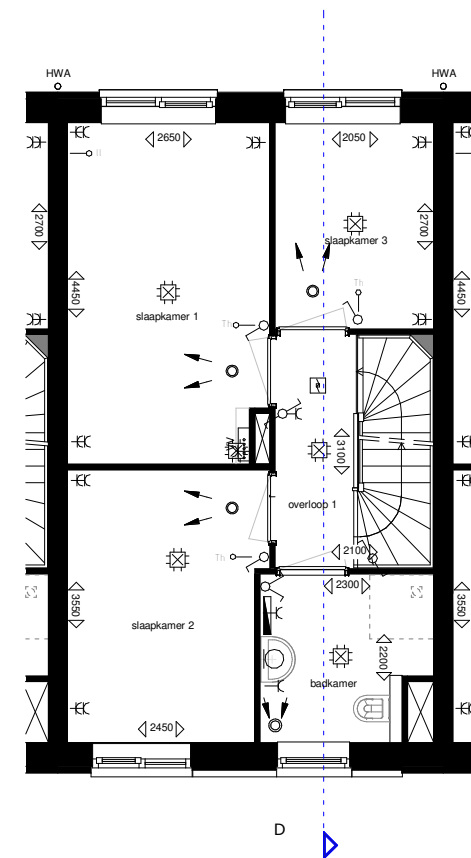


EERSTE VERDIEPING

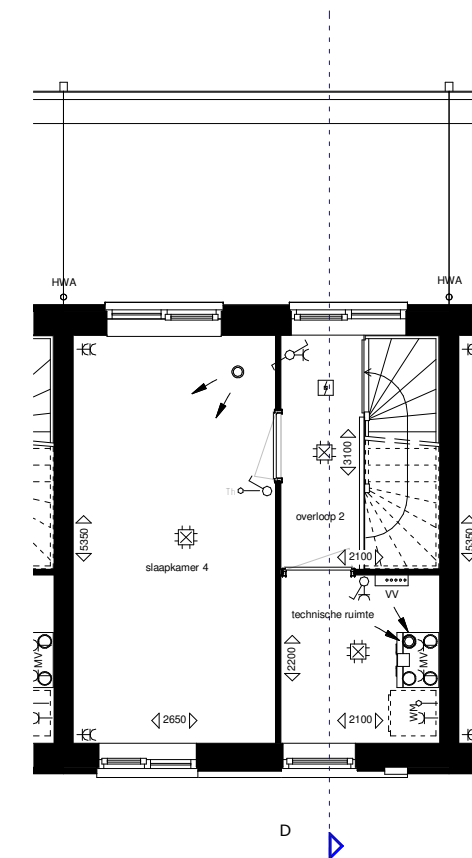

TWEEDE VERDIEPING

SYMBOLENLIJST	
	Aansluitpunt apparaat met hoog vermogen
	Wandlicht aansluitpunt
	Plafondlicht aansluitpunt
	Thermostaat
	Loze leiding
	Enkele WCD
	Dubbele verticale WCD
	Enkele schakelaar
	Dubbele schakelaar
	Wissel schakelaar
	Deurbel
	Deurbel drukker
	Rookmelder
	Elektrische radiator
	Vloerverwarming verdeler
	Verdeelstation WKO
	MV toevoerspuiten
	MV afzuigpunten
	Opstelplaats wasmachine
	Zone voor zonnepanelen


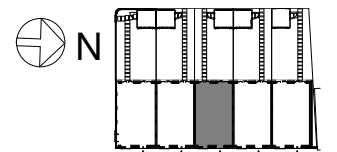


Hof van Leijh


Blok 03

BNR 19


Genoemde maten zijn circa maten

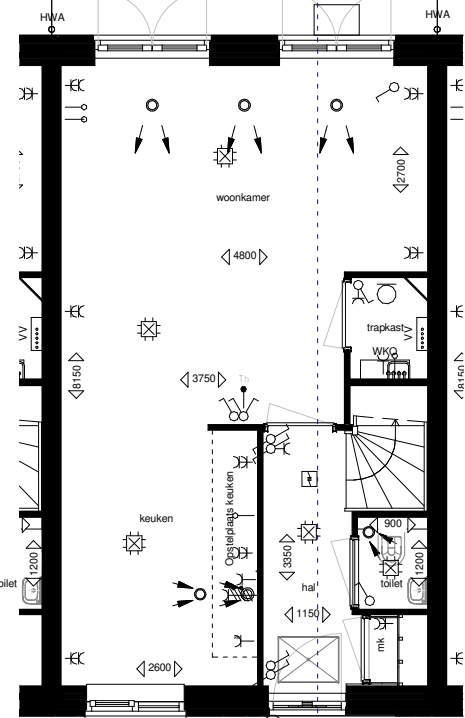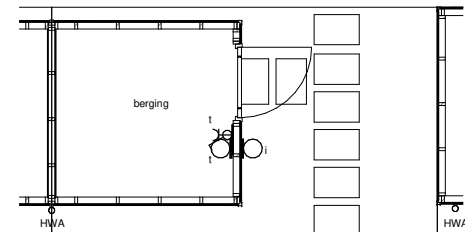

BEGANE GROND

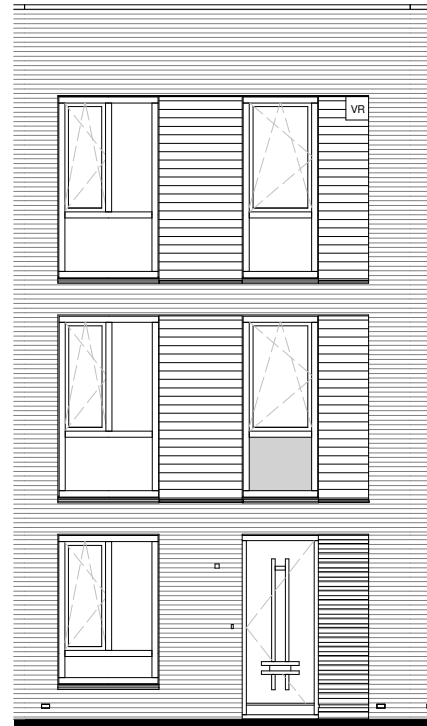


VOORGEVEL

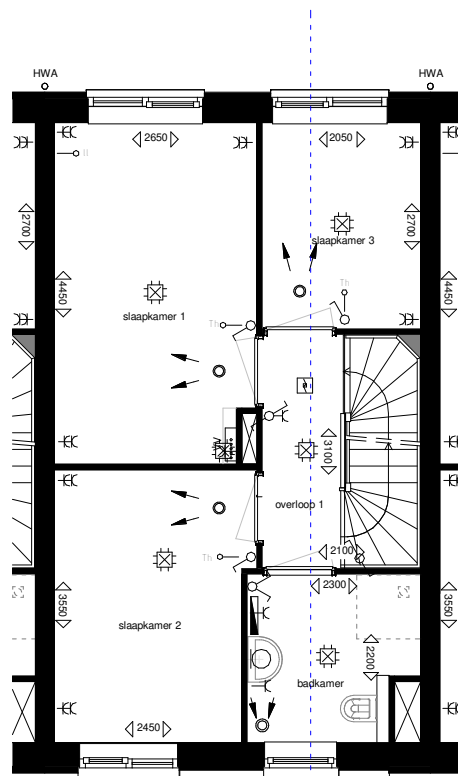

EERSTE VERDIEPING




ACHTERGEVEL

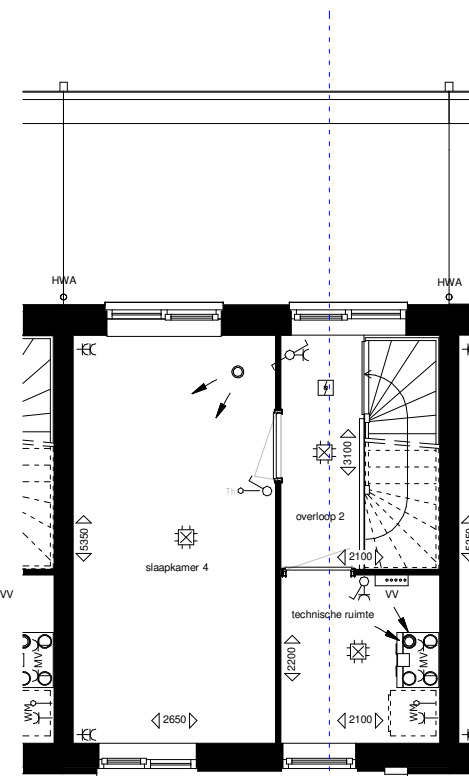

TWEEDE VERDIEPING

SYMBOLENLIJST

- Aansluitpunt apparaat met hoog vermogen
- Wandlicht aansluitpunt
- Plafondlicht aansluitpunt
- Thermostaat
- Loze leiding
- Enkele WCD
- Dubbele verticale WCD
- Enkele schakelaar
- Dubbele schakelaar
- Wissel schakelaar
- Deurbelddrukker
- Deurbel
- Rookmelder
- Elektrische radiator
- Vloerverwarming verdeler
- Verdeelstation WKO
- MV toevoerspunten
- MV afzuigpunten
- Opstelplaats wasmachine
- MV toestel
- Zone voor zonnepanelen

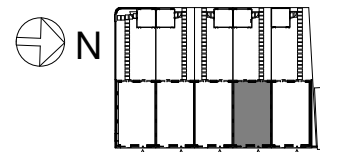


Hof van Leijh

Blok 03

BNR 20

Genoemde maten zijn circa maten

Datum 30-04-2019 | Schaal 1:100 | Papierformaat A3

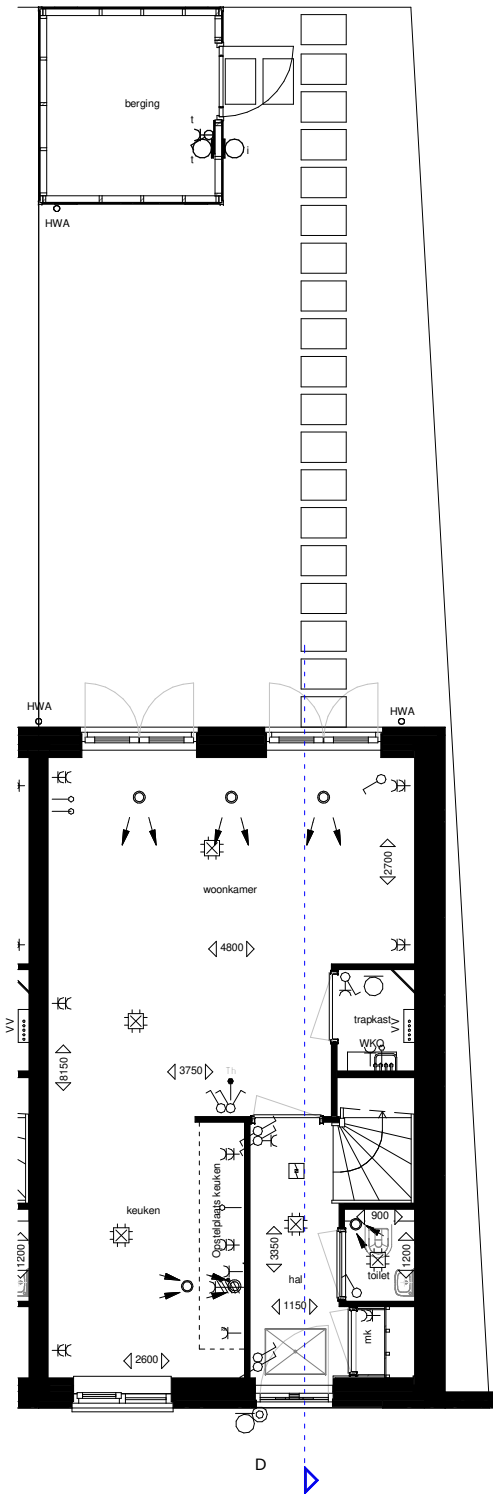


BEGANE GROND




VOORGEVEL



ACHTERGEVEL

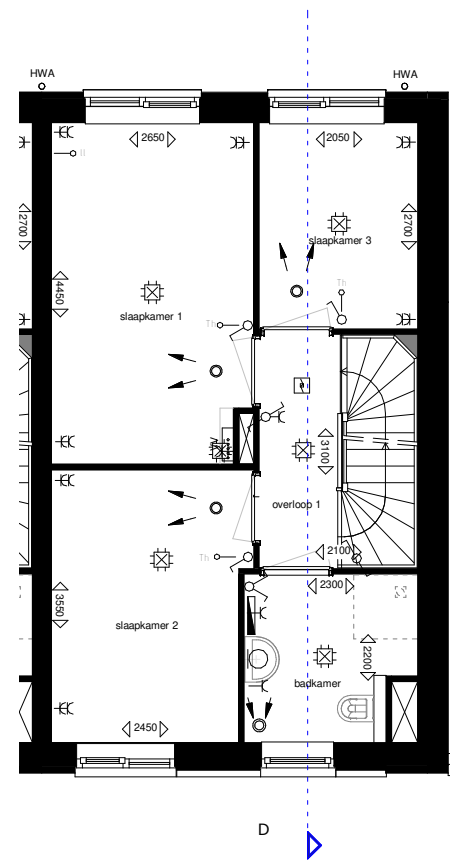


EERSTE VERDIEPING

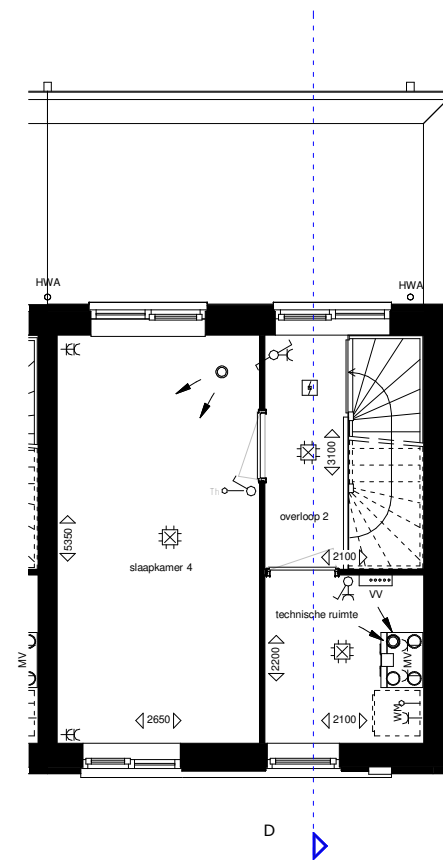

TWEEDE VERDIEPING

SYMBOLENLIJST	
	Aansluitpunt apparaat met hoog vermogen
	Wandlicht aansluitpunt
	Plafondlicht aansluitpunt
	Thermostaat
	Loze leiding
	Enkele WCD
	Dubbele verticale WCD
	Enkele schakelaar
	Dubbele schakelaar
	Wissel schakelaar
	Deurbel
	Deurbelddrukker
	Rookmelder
	Elektrische radiator
	Vloerverwarming verdeler
	Verdeelstation WKO
	MV toevoerspunten
	MV afzuigpunten
	Opstelplaats wasmachine
	Zone voor zonnepanelen

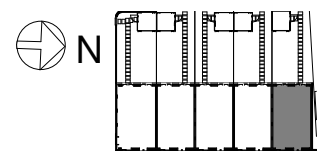

Hof van Leijh

Blok 03

BNR 21

Genoemde maten zijn circa maten

Datum 30-04-2019 | Schaal 1:100 | Papierformaat A3



Bnr 17



VOORGEVEL

Bnr 17

Bnr 18

Bnr 19

Bnr 20

Bnr 21



ACHTERGEVEL


Bnr 21

Bnr 20

Bnr 19

Bnr 18

Bnr 17

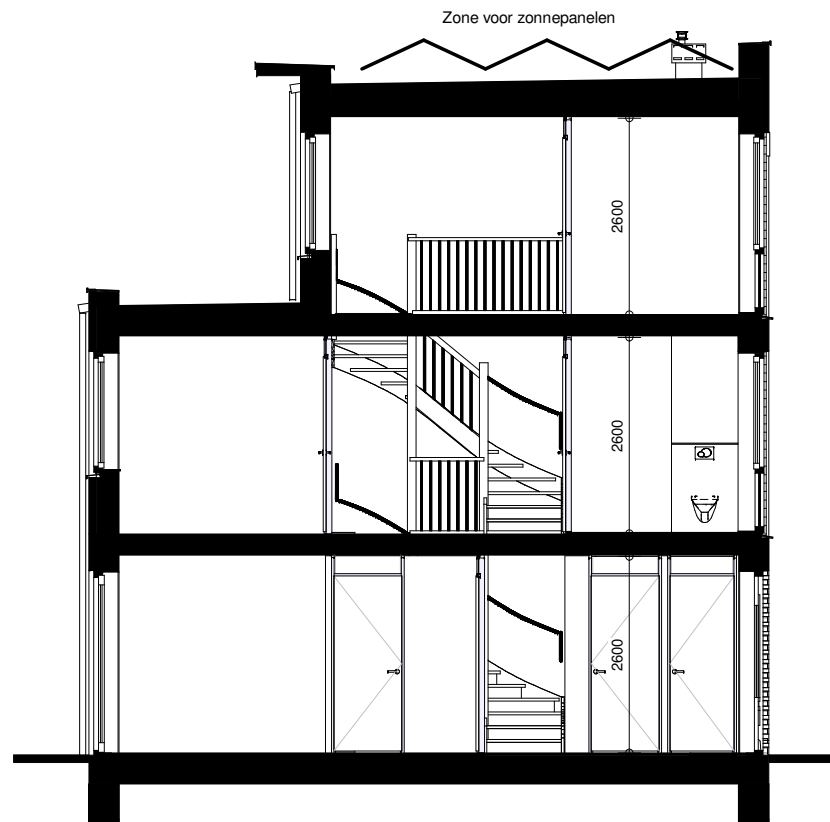

DOORSNEDE D-D

Hof van Leijh

Blok 03

Doorsnede BNR 17 - 21

Genoemde maten zijn circa maten

Datum 30-04-2019 | Schaal 1:100 | Papierformaat A4